


羽生市産業文化ホール照明回路図(小ホール)

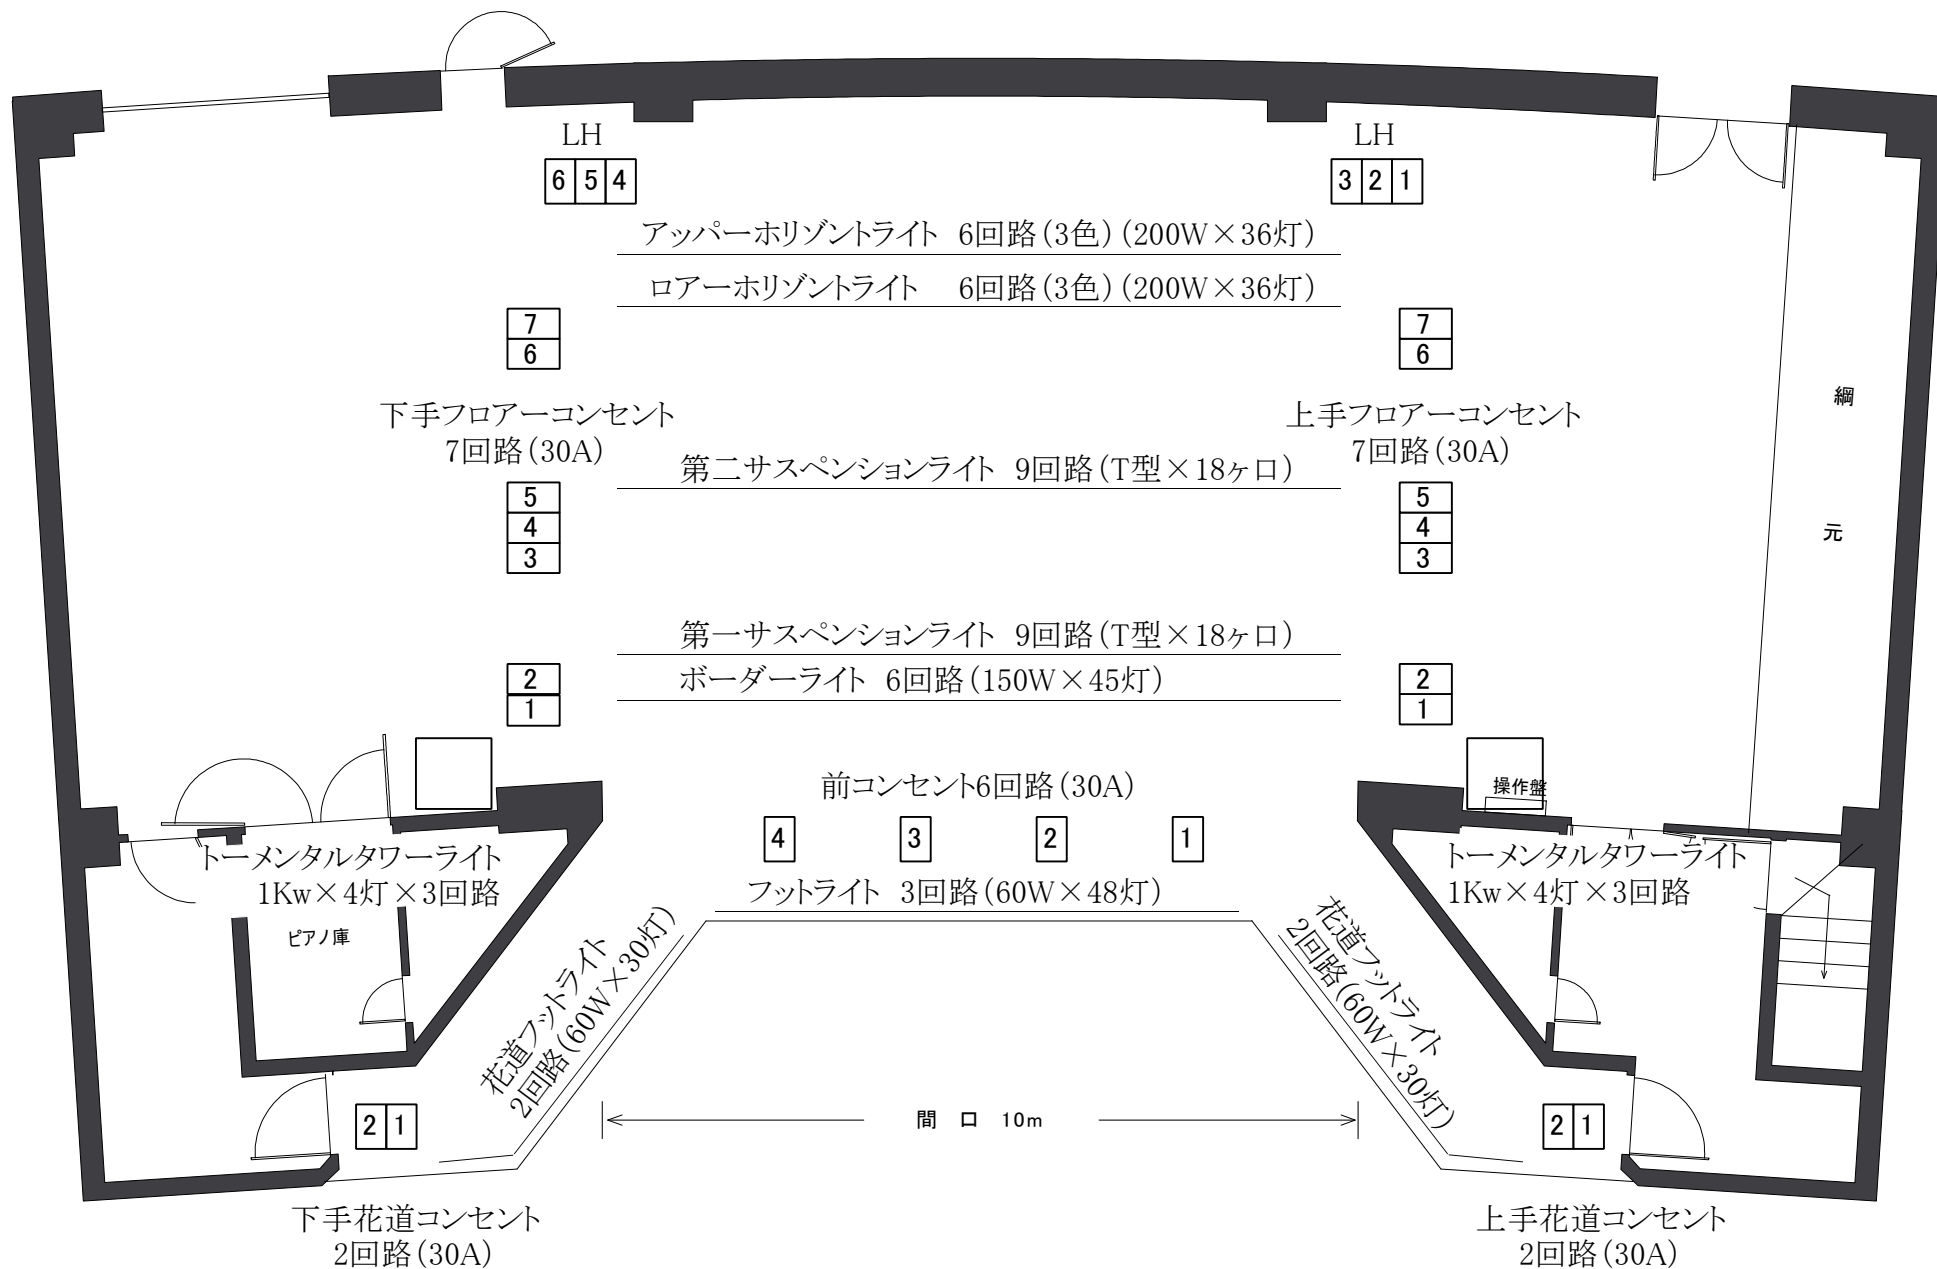

小ホールシーリングスポット配置図

