


羽生市産業文化ホール舞台平面図(大ホール)

間口 20 m

プロセ高 9 m

網元下手

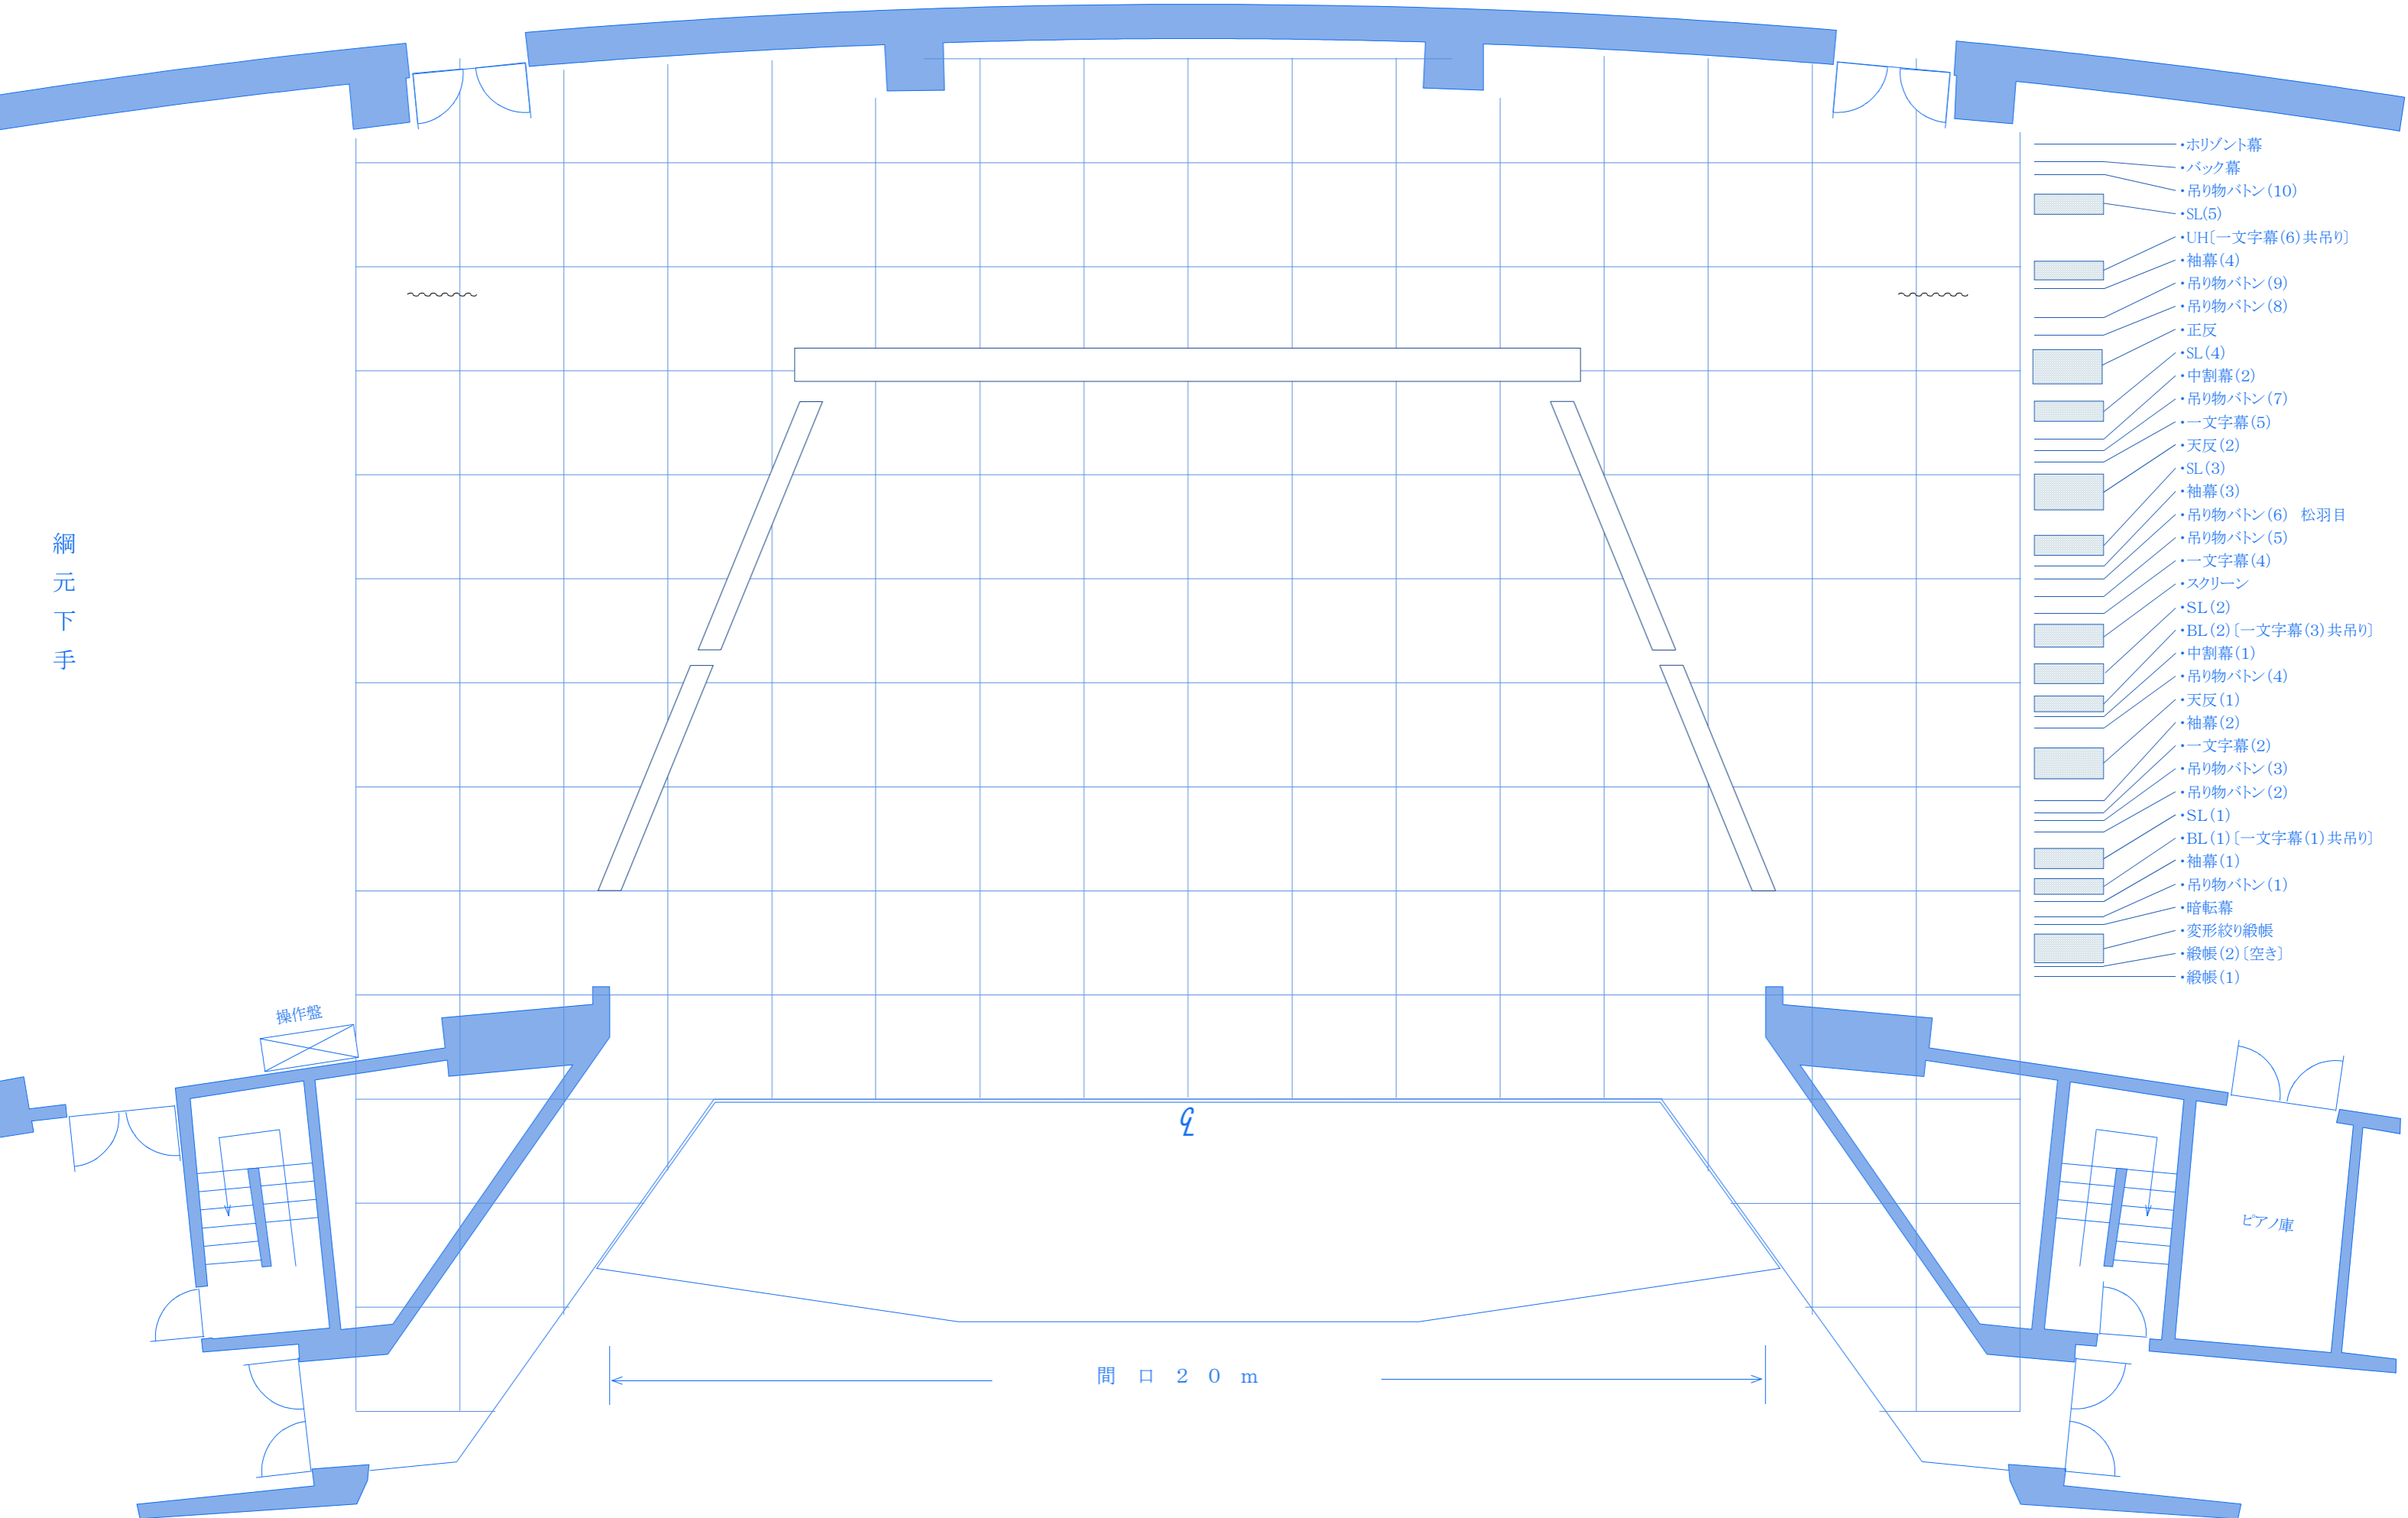

- ・水平幕
- ・バック幕
- ・吊り物ボタン(10)
- ・SL(5)
- ・UH[一文字幕(6)共吊り]
- ・袖幕(4)
- ・吊り物ボタン(9)
- ・吊り物ボタン(8)
- ・正反
- ・SL(4)
- ・中割幕(2)
- ・吊り物ボタン(7)
- ・一文字幕(5)
- ・天反(2)
- ・SL(3)
- ・袖幕(3)
- ・吊り物ボタン(6) 松羽目
- ・吊り物ボタン(5)
- ・一文字幕(4)
- ・スクリーン
- ・SL(2)
- ・BL(2)[一文字幕(3)共吊り]
- ・中割幕(1)
- ・吊り物ボタン(4)
- ・天反(1)
- ・袖幕(2)
- ・一文字幕(2)
- ・吊り物ボタン(3)
- ・吊り物ボタン(2)
- ・SL(1)
- ・BL(1)[一文字幕(1)共吊り]
- ・袖幕(1)
- ・吊り物ボタン(1)
- ・暗転幕
- ・変形絞り緞帳
- ・緞帳(2)[空き]
- ・緞帳(1)

間口 20 m

ピアノ庫

操作盤