


羽生市産業文化ホール照明回路図(大ホール)

間口 20 m

プロセ高 9 m

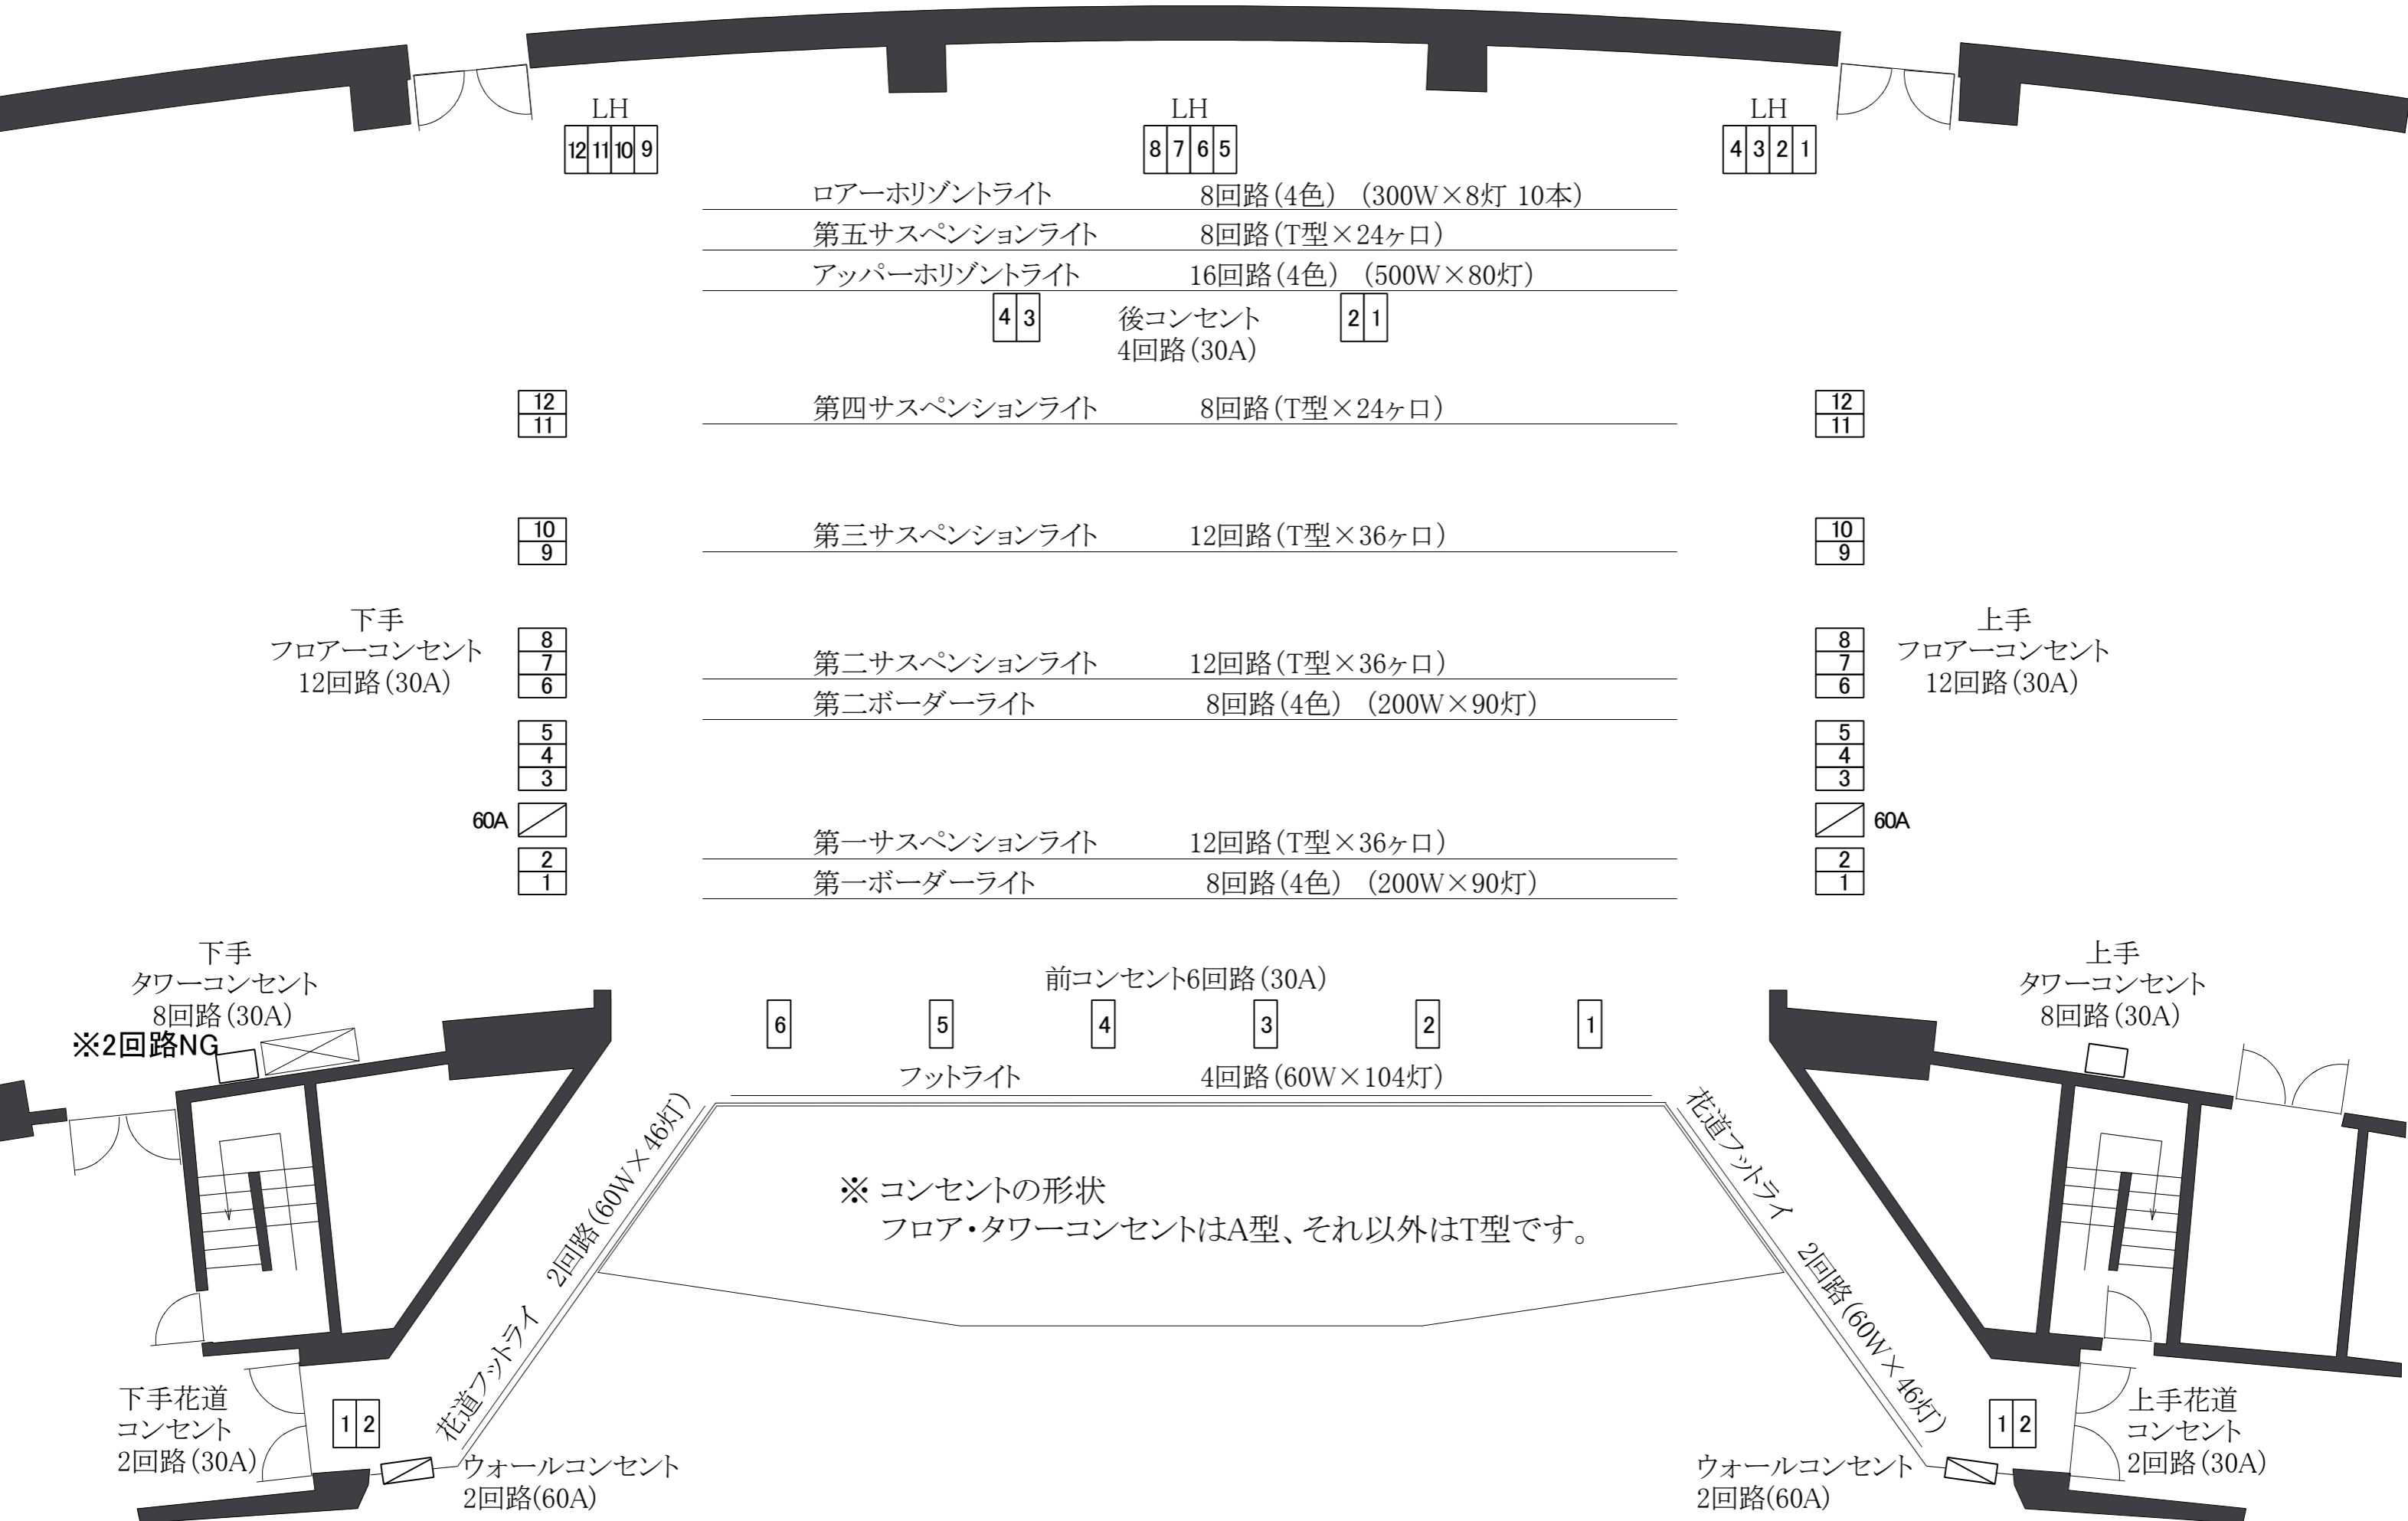

羽生市産業文化ホール照明回路図(大ホール)
フロント・シーリング

